


REVISION ADAPTACION PLAN GENERAL ORDENACION URBANA OVIEDO
AMBITOS DE GESTION
CALIFICACION PORMENORIZADA

CLAVE
TIPO DE AMBITO
NOMBRE

UG:2-57
UNIDAD DE GESTIÓN
LA ESTRECHA

NUMERO 52
ESCALA: 1/1000

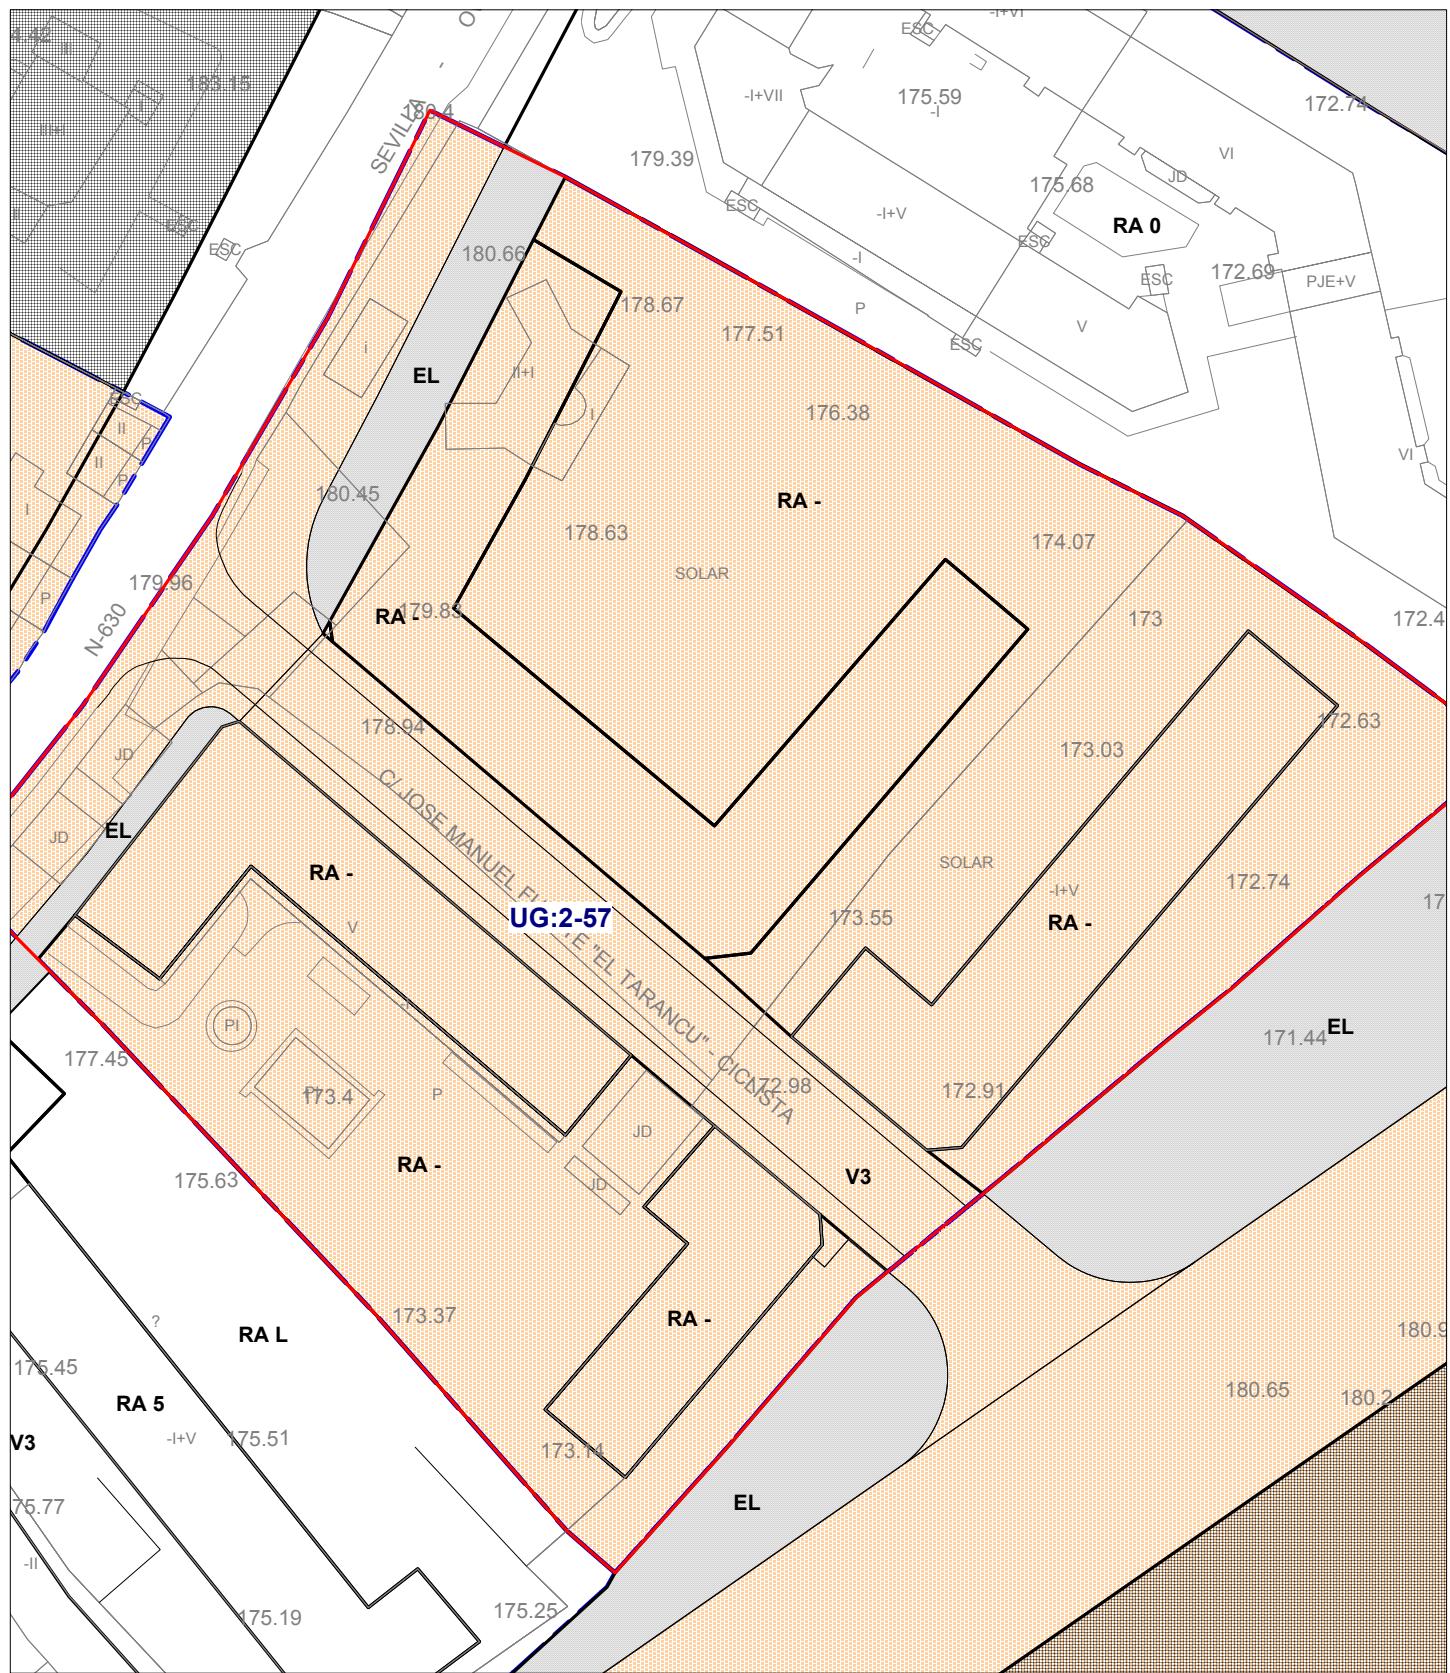

REVISION ADAPTACION PLAN GENERAL ORDENACION URBANA OVIEDO
AMBITOS DE GESTION
CONDICIONES GENERALES Y PARAMETROS

CLAVE	UG:2-57	NUMERO 52
TIPO DE AMBITO	UNIDAD DE GESTIÓN	HOJA 17-H/16-H/16-I/
NOMBRE	LA ESTRECHA	
DATOS URBANISTICOS		
ORIGEN AMBITO	P.G.O.U. 1986	FECHA
SISTEMA DE ACTUACION	COMPENSACIÓN	INICIATIVA PRIVADA
INFORMACION DE GESTION		
INSTRUMENTO DE PLANEAMIENTO		INICIAL
PROYECTO DE URBANIZACIÓN		13/12/1991
ESTUDIO DE DETALLE		09/11/1992
		18/06/1993
INFORMACION FASE DE EJECUCION		
EXPROPIACION		
CESIONES	SIN CEDER	
URBANIZACION	SIN INICIAR	
EDIFICACION	SIN INICIAR	
ORDENACION PORMENORIZADA		
CALIFICACION DE SUELOS PUBLICOS		
CODIGO	CALIFICACION	m2 de suelo
V	SISTEMA VIARIO	2.160
EL	ESPACIOS LIBRES PUBLICOS	1.050
TOTAL SUELO PUBLICO		3.210 m2
CALIFICACION DE SUELOS PRIVADOS		
CODIGO	CALIFICACION	m2 de suelo
RA	EDIFICACIÓN ABIERTA	16.422
TOTAL SUELO PRIVADO		16.422 m2
APROVECHAMIENTO URBANISTICO		
SUPERFICIE TOTAL DEL AMBITO	19.632 m2	APROVECHAMIENTO MEDIO: RA, 1,254 u.a.h.
USO GLOBAL PREDOMINANTE	R	INDICE EDIF. BRUTA 1,254 m2c/m2
% PARA VIVIENDAS DE PROTECCION:	0 %	ALTURA MAXIMA 5 PLANTAS
Nº APROX. VIV. PROT.: 0		
SISTEMAS GENERALES		
VIARIO 0%=0 m2	ESPACIOS LIBRES 0%=0 m2	EQUIPAMIENTOS 0%=0 m2
OTROS PARAMETROS NO VINCULANTES		
VIVIENDAS CONSTRUIBLES TOTAL:	235 Viv	DENSIDAD BRUTA: 120 Viv/Ha
RA	235 Viv	SUPERFICIE MEDIA: 105 m2/viv

CLAVE	UG 2-57	NUMERO 52
TIPO DE ÁMBITO	UNIDAD DE GESTIÓN	
NOMBRE	LA ESTRECHA	

CRITERIOS Y OBJETIVOS DE LA ORDENACIÓN

- a) Cesión de suelo para viario y ELUP en el margen de la AS-18, Carretera de Lugones.
- b) Ordenación del área con usos residenciales de tipología edificatoria de Bloque Abierto.
- c) Apertura de viario central que conecte la carretera de Lugones con el viario propuesto al sur del ámbito.

CONDICIONES PARTICULARES

- 1) Se podrá desarrollar la Unidad, mediante Reparcelación Voluntaria.

APROVECHAMIENTO MEDIO

El Aprovechamiento Medio de este ámbito viene reflejado en la Ficha de Condiciones Generales y Parámetros.