

**REVISION ADAPTACION PLAN GENERAL ORDENACION URBANA OVIEDO**  
**AMBITOS DE GESTION**  
**CALIFICACION PORMENORIZADA**

**CLAVE**

**TIPO DE AMBITO**


**NOMBRE**

**UG-PB2**

**UNIDAD DE GESTIÓN  
POSTIGO BAJO 2**

**NUMERO 68**

**ESCALA: 1/1000**

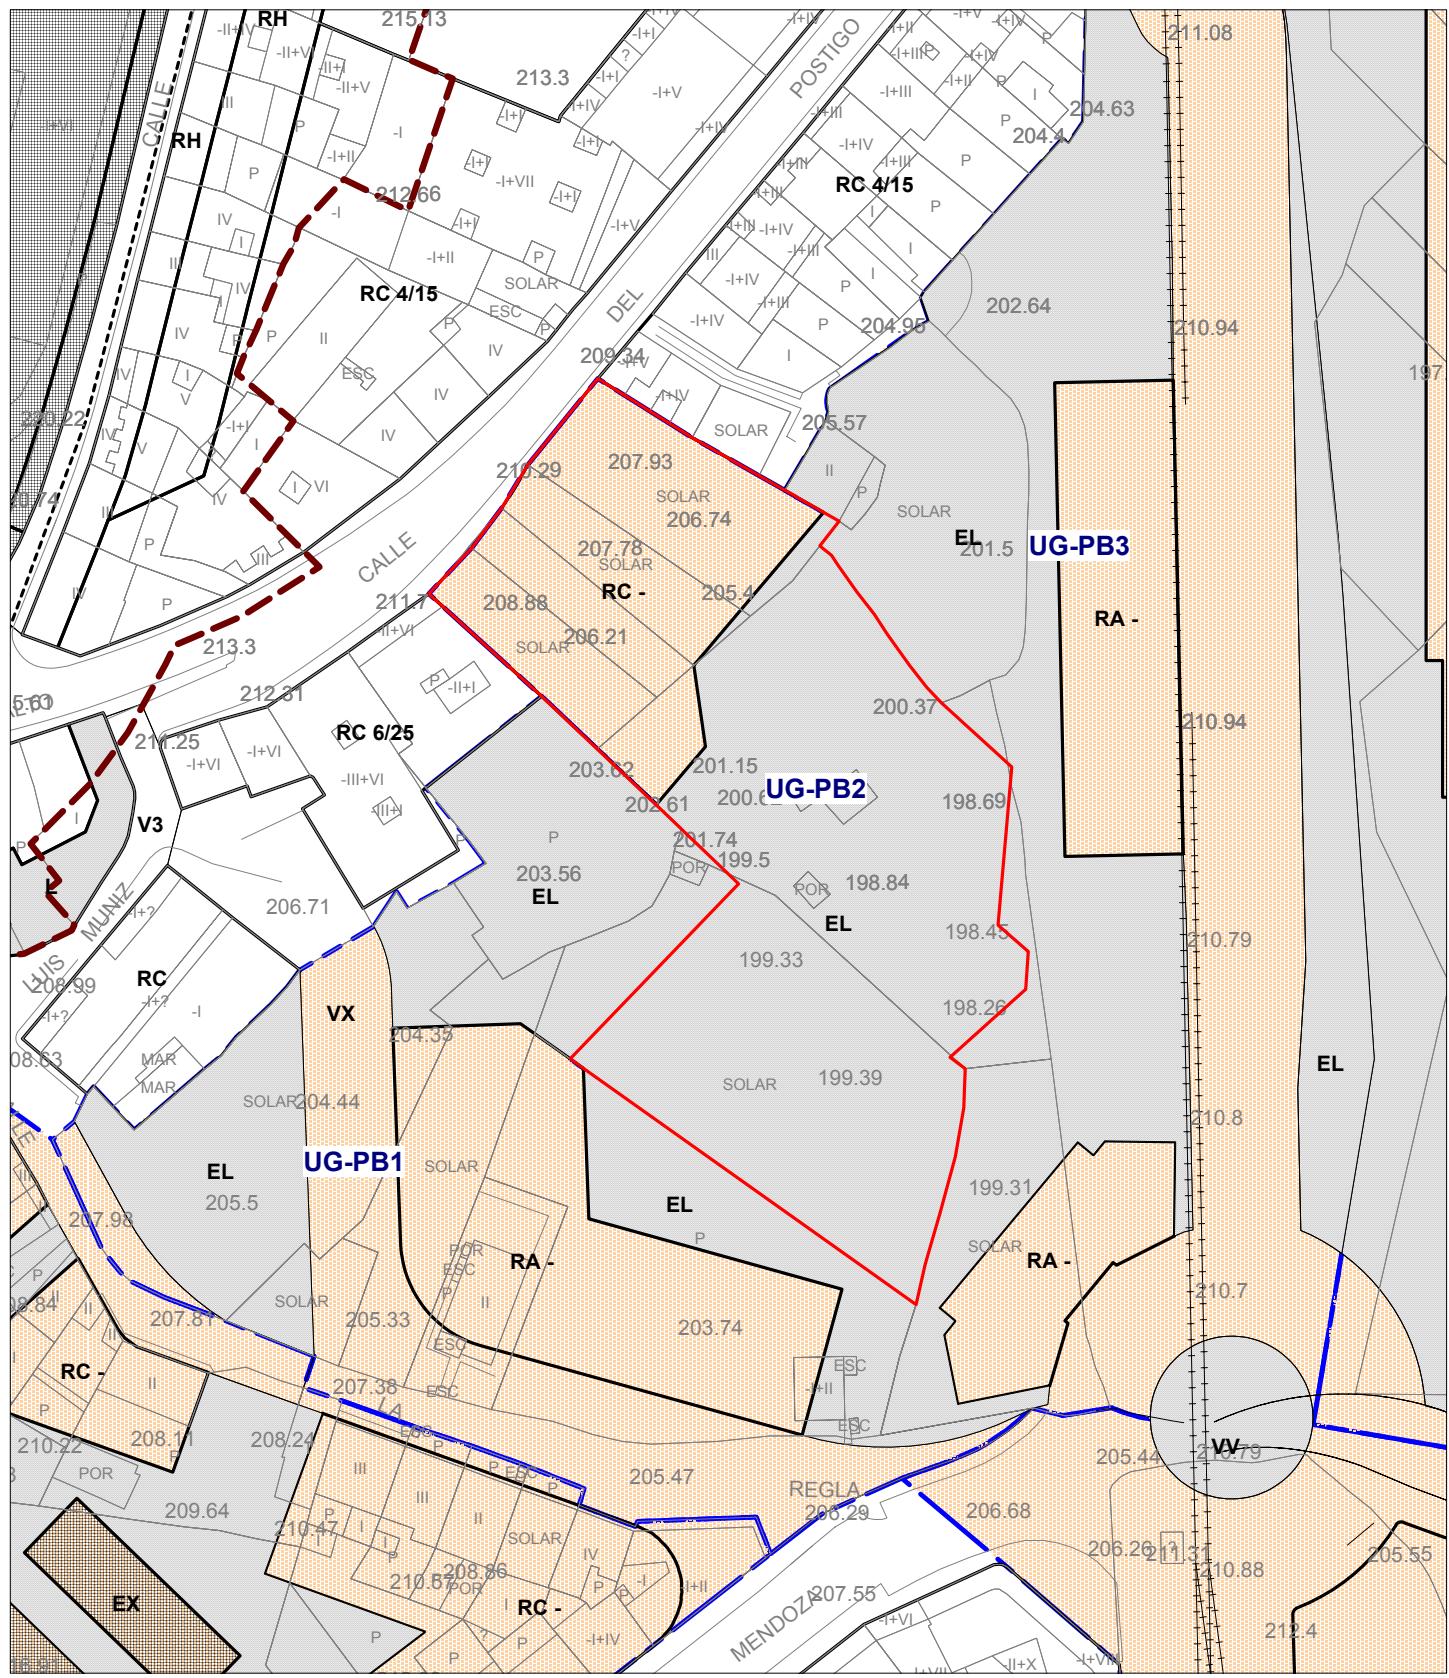

UG-PB2 - 1

**REVISION ADAPTACION PLAN GENERAL ORDENACION URBANA OVIEDO**  
**AMBITOS DE GESTION**  
**CONDICIONES GENERALES Y PARAMETROS**

---

<b>CLAVE</b>	<b>UG-PB2</b>	<b>NUMERO 68</b>
<b>TIPO DE AMBITO</b>	UNIDAD DE GESTIÓN	<b>HOJA</b> 15-K/
<b>NOMBRE</b>	POSTIGO BAJO 2	

**DATOS URBANISTICOS**

<b>ORIGEN AMBITO</b>	MODIFICACIÓN P.G.O.U. 1986	<b>FECHA</b> 15/11/1995
<b>SISTEMA DE ACTUACION</b>	COMPENSACIÓN	<b>INICIATIVA</b> PRIVADA

**INFORMACION DE GESTION**

<b>INSTRUMENTO DE PLANEAMIENTO</b>	<b>INICIAL</b>	<b>DEFINITIVA</b>
PROYECTO DE DELIMITACIÓN	21/10/1996	01/06/1997
ESTUDIO DE DETALLE	21/10/1996	01/06/1997

**INFORMACION FASE DE EJECUCION**

<b>EXPROPIACION</b>	SIN INICIAR
<b>CESIONES</b>	SIN CEDER
<b>URBANIZACION</b>	SIN INICIAR
<b>EDIFICACION</b>	SIN INICIAR

**ORDENACION PORMENORIZADA**

**CALIFICACION DE SUELOS PUBLICOS**

<b>CODIGO</b>	<b>CALIFICACION</b>	<b>m2 de suelo</b>	<b>m2 construible</b>
EL	ESPACIOS LIBRES PUBLICOS	3.439	0
TOTAL SUELO PUBLICO		3.439 m2	0 m2

**CALIFICACION DE SUELOS PRIVADOS**

<b>CODIGO</b>	<b>CALIFICACION</b>	<b>m2 de suelo</b>	<b>m2 construible</b>
RC	EDIFICACION CERRADA	1.444	6.212
TOTAL SUELO PRIVADO		1.444 m2	6.212 m2

**APROVECHAMIENTO URBANISTICO**

<b>SUPERFICIE TOTAL DEL AMBITO</b>	<b>4.883 m2</b>	<b>INDICE EDIF. BRUTA</b> 1,2722 m2c/m2
<b>USO GLOBAL PREDOMINANTE</b>	R	<b>ALTURA MAXIMA</b> 7 PLANTAS
<b>% PARA VIVIENDAS DE PROTECCION:</b>	0 %	<b>Nº APROX. VIV. PROT.:</b> 0

**APROVECHAMIENTO MEDIO: RC, 1,2722 u.a.h.**

<b>VIARIO</b> 0%=0 m2	<b>ESPACIOS LIBRES</b> 0%=0 m2	<b>EQUIPAMIENTOS</b> 0%=0 m2
-----------------------	--------------------------------	------------------------------

**OTROS PARAMETROS NO VINCULANTES**

<b>VIVIENDAS CONSTRUIBLES TOTAL:</b>	54 Viv	<b>DENSIDAD BRUTA:</b> 110,6 Viv/Ha
RC	54 Viv	<b>SUPERFICIE MEDIA:</b> 115 m2/viv

<b>CLAVE</b>	<b>UG-PB2</b>	<b>NUMERO 68</b>
<b>TIPO DE ÁMBITO</b>	<b>UNIDAD DE GESTIÓN</b>	
<b>NOMBRE</b>	<b>POSTIGO BAJO 2</b>	

---

### **CRITERIOS Y OBJETIVOS DE LA ORDENACIÓN**

- a) Compleción de manzana y recualificación de un área con topografía accidentada, resolviéndose la ordenación con edificación residencial en tipología de Bloque Abierto y frente al viario existente (c/Postigo Bajo), y un espacio libre de uso público sin solución de continuidad con los previstos en las unidades de Gestión colindantes.

### **APROVECHAMIENTO MEDIO**

El Aprovechamiento Medio de este ámbito viene reflejado en la Ficha de Condiciones Generales y Parámetros.